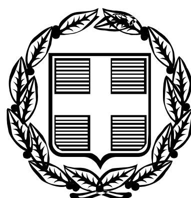


ΕΦΗΜΕΡΙΣ ΤΗΣ ΚΥΒΕΡΝΗΣΕΩΣ

ΤΗΣ ΕΛΛΗΝΙΚΗΣ ΔΗΜΟΚΡΑΤΙΑΣ

ΤΕΥΧΟΣ ΤΕΤΑΡΤΟ **Αρ. Φύλλου 580**

11 Ιουλίου 2006

ΠΕΡΙΕΧΟΜΕΝΑ

ΑΠΟΦΑΣΕΙΣ

ΑΠΟΦΑΣΕΙΣ

Αριθ. 1704/71/2006 (1)

Τροποποίηση του εγκεκριμένου ρυμοτομικού σχεδίου του Δήμου Μεταμόρφωσης Αττικής σε συμμόρφωση με την υπ' αριθμ. 1946/1988 Απόφαση του ΣτΕ, με μετατόπιση του άξονα της οδού Παπαδιαμάντη μεταξύ των Ο.Τ. 119 και 129.

Ο ΝΟΜΑΡΧΗΣ ΑΘΗΝΩΝ

Έχοντας υπόψη:

1. Τις διατάξεις του ν. δ/τος της 17.7.1923 όπως μεταγενέστερα τροποποιήθηκαν και συμπληρώθηκαν και ειδικότερα τα άρθρα 3 και 70.

2. Τις διατάξεις του π.δ. 14/27.7.1999, «Κώδικας Βασικής Πολεοδομικής Νομοθεσίας» (ΦΕΚ 580 Δ΄/99) και ειδικότερα τα άρθρα 152,153 και 154.

3. Τις διατάξεις των ιδρυτικών Νόμων της Νομαρχιακής Αυτοδιοίκησης ν. 2218/94 (ΦΕΚ 90 Α΄/1994) και ν. 2240/1994 (ΦΕΚ 153 Α΄/1994).

4. Τις διατάξεις του π. δ/τος 30/1996 (ΦΕΚ 21 Α/1996) «Κώδικας Νομαρχιακής Αυτοδιοίκησης» όπως τροποποιήθηκε και ισχύει σήμερα.

5. Τις διατάξεις του άρ. 29Α΄ του ν. 1558/1985 όπως προστέθηκε με το άρθρο 27 του ν. 2081/92 (ΦΕΚ 154Α΄) και το γεγονός ότι από τις διατάξεις της παρούσας απόφασης δεν προκαλείται δαπάνη σε βάρος του προϋπολογισμού του Δήμου.

6. Τις διατάξεις του άρθρου 29 του ν. 2831/2000 (ΦΕΚ 140Α΄) όπως αντικαταστάθηκαν από το άρθρο 10 του ν. 3044/26.8.2002 (ΦΕΚ 197Α΄).

7. Τις διατάξεις του ισχύοντα Οργανισμού Εσωτερικής Οργάνωσης και Λειτουργίας των Υπηρεσιών της Νομαρχιακής Αυτοδιοίκησης Αθηνών - Πειραιώς Νομαρχίας Αθηνών (ΦΕΚ 1262 Β/31.12.1997), όπως τροποποιήθηκε και συμπληρώθηκε με την υπ' αριθμ. 25082/1995 Απόφαση του Γενικού Γραμματέα Περιφέρειας Αττικής (ΦΕΚ 680 Β/20.5.2005).

8. Τη συγκρότηση των Σ.Χ.Ο.Π. των Διευθύνσεων της Πολεοδομίας με την 34/30.5.2002 Απόφαση Νομαρχιακού Συμβουλίου Αθηνών και όπως τροποποιήθηκε και ισχύει με την 72/2005 Απόφαση.

9. Το Διάταγμα ρυμοτομίας του Δήμου Μεταμόρφωσης Αττικής, ΦΕΚ 75 Δ΄/1970 και τα Δ/ματα ΦΕΚ 362/1977 και 626 Α΄/1979.

10. Την απόφαση του Δημοτικού Συμβουλίου Μεταμόρφωσης Αττικής από 25.6.1997, καθώς και την από 6.6.2005 αρ. 140/2005 Απόφαση Δημοτικού Συμβουλίου.

11. Την υπ' αριθμ. 7419/129/2006 Εισήγηση του τμήματος Πολεοδομικού Σχεδιασμού της Διεύθυνσης Πολεοδομίας Βόρειου Τομέα της Νομαρχίας Αθηνών προς το Σ.Χ.Ο.Π. της πολεοδομίας Βόρειου Τομέα Νομαρχίας Αθηνών.

12. Τη γνωμοδότηση του Σ.Χ.Ο.Π. του Βόρειου Τομέα της Νομαρχίας Αθηνών, το οποίο ομόφωνα γνωμοδότησε σύμφωνα με την εισήγηση, όπως διατυπώθηκε στη 2η συνεδρίαση, πράξη 2, στις 7.2.2006.

13. Τα νόμιμα δικαιολογητικά που περιέχονται στο φάκελο.

14. Την με αριθμό 1946/1988 Απόφαση του Συμβουλίου της Επικρατείας, αποφασίζουμε:

1. Εγκρίνεται η τροποποίηση του εγκεκριμένου ρυμοτομικού σχεδίου του Δήμου Μεταμόρφωσης Αττικής σε συμμόρφωση προς την 1946/1988 Απόφαση του ΣτΕ με μετατόπιση του άξονα της οδού Παπαδιαμάντη μεταξύ των Ο.Τ. 119 και 129 όπως φαίνεται στο συνημμένο τοπογραφικό Διάγραμμα το οποίο αποτελεί αναπόσπαστο τμήμα της απόφασης αυτής.


2. Η ισχύς της παρούσης αποφάσεως αρχίζει από την ημερομηνία δημοσίευσης της στην Εφημερίδα της Κυβερνήσεως.

Επιτρέπεται η υποβολή προσφυγής στον Γενικό Γραμματέα Περιφέρειας, μόνο για παράβαση νόμου σύμφωνα με τις διατάξεις του άρθρου 69 που π.δ. 30/90 (ΦΕΚ 21Α/1996) όπως τροποποιήθηκε και ισχύει σε προθεσμία τριάντα (30) ημερών από τη δημοσίευση στην Εφημερίδα της Κυβερνήσεως.

Η απόφαση αυτή να δημοσιευθεί στην Εφημερίδα της Κυβερνήσεως.

Νέα Ιωνία, 28 Φεβρουαρίου 2006

Ο Νομάρχης
ΙΩΑΝΝΗΣ ΣΓΟΥΡΟΣ

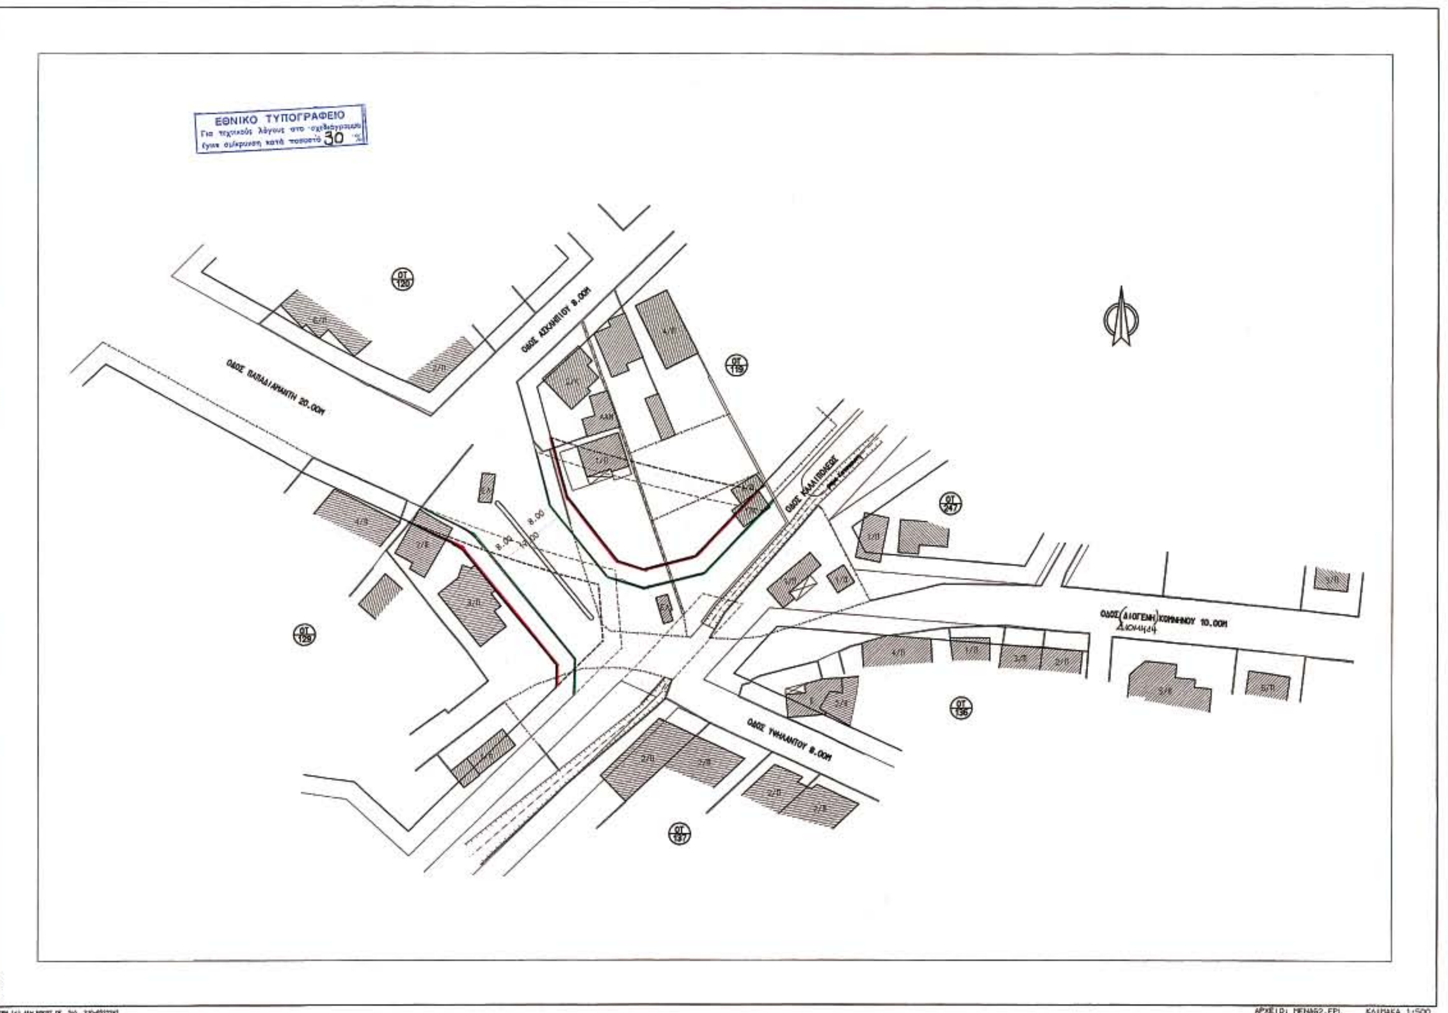

ΕΛΛΗΝΙΚΗ ΔΗΜΟΚΡΑΤΙΑ
ΝΟΜΑΡΧΙΑΚΗ ΑΥΤΟΔΙΟΙΚΗΣΗ ΑΘΗΝΩΝ-ΠΕΙΡΑΙΩΣ
ΝΟΜΑΡΧΙΑ ΑΘΗΝΩΝ

ΘΕΜΑ: ΤΡΟΠΟΠΟΙΗΣΗ του εγκεκριμένου ρυμοτομικού σχεδίου του Δήμου Μεταμορφώσεως Αττικής σε συμμόρφωση με την 1946/88 Απόφαση του Σ.τ.Ε., με μετατόπιση του άξονα της οδού Παπαδιαμάντη μεταξύ των (οδών) Ο.Τ. 119 και 129

Συνοδεύει την με αριθμ. 1704/71/2006
Απόφαση Νομάρχη Αθηνών.

Αριθ. 9301 (2)

Καθορισμός χρήσης παραχωρούμενου ακινήτου στο Αγρ/μα Σκαφιδίου.

Ο ΝΟΜΑΡΧΗΣ ΚΟΖΑΝΗΣ

Έχοντας υπόψη:

1. Το ν. 1512/11.1.1985 (ΦΕΚ 4Α΄) για την τροποποίηση και συμπλήρωση πολεοδομικών διατάξεων κ.λπ. κι ειδικότερα το άρθρο 3 παρ. 1 αυτού.

2. Το ν. 1337/12.3.1983 (ΦΕΚ 33Δ΄/14.3.1983) για την επέκταση πολεοδομικών σχεδίων.

3. Το ν. 360/1976 για την χωροταξία και το περιβάλλον.

4. Το ν. 1032/1980 για την σύσταση του Υπουργείο Χωροταξίας και Περιβάλλοντος.

5. Την υπ' αριθμ. 467/2005 απόφαση Δημοτικού Συμβουλίου του Δήμου Κοζάνης.

6. Την αριθμ. 4108/05/27.2.2006 γνωμοδότηση για προσδιορισμό χρήσης γης βάσει του άρθρου 3 ν. 1512/1985 η οποία εξεδόθη από την Δ/νση Πολεοδομίας και Περιβάλλοντος Κοζάνης.

7. Το α) Ν. 2218/13.6.1994 (ΦΕΚ 90 Α΄/13.6.1994) «περί ίδρυσης Νομαρχιακής Αυτ/σης, τροποποίησης κ.λπ.» όπως συμπληρώθηκε με το ν. 2240/15.9.1994 (ΦΕΚ 153 Α΄/15.9.1994)

8. Το αρ. 124332/16.12.1997 έγγραφο του Υπουργείου Γεωργίας (Τμήμα Γ και Κ Αποκ/σης).

9. Το γεγονός ότι δεν προκαλεί δαπάνη η υπόψη παραχώρηση σε βάρος του προϋπολογισμού του οικείου Ο.Τ.Α.

Τις διατάξεις του ν. 2503/1997 άρθρο 10 παρ. 8 «Διοίκηση, οργάνωση, στελέχωση της Περιφέρειας, ρύθμιση θεμάτων για την τοπική αυτοδιοίκηση και άλλες διατάξεις», αποφασίζουμε:

Τον καθορισμό χρήσης γης για τη λειτουργία που γενικά εξυπηρετεί την ίδρυση βιοτεχνίας κατασκευής εξαρτημάτων χωματουργικών μηχανημάτων από τον Στεφανίδη Δημήτριο του Παναγιώτη στο υπ' όψη τεμάχιο με στοιχεία Α-Β-Γ-Δ-Α έκτασης 5.890 τμ το οποίο εμπίπτει στο αριθμ. 4380 κοινόχρηστο πεδινή βοσκή της οριστικής διανομής αγροκτήματος Σκαφιδίου έτους 1931 όπως αυτό απεικονίζεται στο αναπόσπαστο με την παρούσα θεωρημένο τοπογραφικό διάγραμμα που μας έστειλε η Δ/νση Τοπογραφικής Κοζάνης με το αριθμ.2922/21.9.2005 έγγραφό του.

Η απόφαση αυτή να δημοσιευθεί στην Εφημερίδα της Κυβερνήσεως.

Κοζάνη, 29 Μαΐου 2006

Ο Νομάρχης

ΙΟΡΔΑΝΗΣ ΑΝΔΡΕΑΔΗΣ



ΕΛΛΗΝΙΚΗ ΔΗΜΟΚΡΑΤΙΑ
ΠΕΡΙΦΕΡΕΙΑ ΔΥΤΙΚΗΣ ΜΑΚΕΔΟΝΙΑΣ
ΝΟΜΟΣ ΚΟΖΑΝΗΣ
ΝΟΜΑΡΧΙΑΚΗ ΑΥΤΟΔΙΟΙΚΗΣΗ ΚΟΖΑΝΗΣ
ΤΜΗΜΑ ΤΟΠΟΓΡΑΦΙΚΗΣ

ΣΚΑΦΙΔΙ ΚΟΖΑΝΗΣ
ΔΙΑΝΟΜΗ 1931

ΕΘΝΙΚΟ ΤΥΠΟΓΡΑΦΕΙΟ
Για τεχνικούς λόγους στο σχεδιάγραμμα έγινε σμίκρυνση κατά ποσοστό 78 %

-3000
Απο φύλλο οθόνης 3
Α 83.22 Β
70.35 70.46
84.21
Δ Γ
50.0
438^ι
438^στ
50.0
740
739
55.00
70.00
97.00
40.0
852
96
438^θ
-3500

ΥΠΟΜΝΗΜΑ

Αριθ. Τεμ.	έκταση	Ιδιοκτήτης
Α-Β-Γ-Δ	5.890	Έκταση που εμπίπτει στο 438^θ Κοινόχρηστο πεδινή βοσκή οριστικής Διανομής έτους 1931 και ζητά ο Στεφανίδης Δημήτριος του Παναγιώτου για ίδρυση βιοτεχνίας κατασκευής εξαρτημάτων χωματουργικών μηχανημάτων.

ΘΕΩΡΗΘΗΚΕ
ΚΟΖΑΝΗ 21-9-05
Ο ΠΡΟΪΣΤΑΜΕΝΟΣ ΤΗΣ ΥΠΗΡΕΣΙΑΣ
ΕΛΛΗΝΙΚΗ ΔΗΜΟΚΡΑΤΙΑ - ΝΟΜΟΣ ΚΟΖΑΝΗΣ - Ν.Α. ΚΟΖΑΝΗΣ - ΤΜΗΜΑ ΤΟΠΟΓΡΑΦΙΚΗΣ - ΠΕΡΙΦΕΡΕΙΑ ΔΥΤΙΚΗΣ ΜΑΚΕΔΟΝΙΑΣ
ΝΙΚΟΛΑΟΣ Κ. ΒΟΥΧΑΡΑΣ

-4000
-500 0 +500

Λευκόβρυση 21-9-05
Ε. Παπαδημοπούλου

ΚΛΙΜΑΞ 1:5000

Αριθ. 1147 (3)

Τροποποίηση του εγκεκριμένου ρυμοτομικού σχεδίου για τον χαρακτηρισμό του χώρου επί της οδού Αναγνωσταρά 66, ως χώρο για την ανέγερση του 15ου Νηπιαγωγείου Κερατσινίου.

Ο ΝΟΜΑΡΧΗΣ ΠΕΙΡΑΙΑ

Έχοντας υπόψη:

1. Τις διατάξεις του ν.δ/τος της 17.7.1923 όπως μεταγενέστερα τροποποιήθηκαν και συμπληρώθηκαν και ειδικότερα τα άρθρα 3 και 70 (ΦΕΚ 228/τ.Α΄).

2. Το άρθρο 10 του ν. 3044/2002 (ΦΕΚ 197Α) με το οποίο αντικαταστάθηκε το άρθρο 29 του ν. 2831/2000 «άσκηση αρμοδιοτήτων πολεοδομικού σχεδιασμού».

3. Τις διατάξεις του άρθρου 90 του «Κώδικα για την Κυβέρνηση και τα Κυβερνητικά όργανα», όπως κωδικοποιήθηκε με το άρθρο πρώτο του π.δ. 63/2005.

4. Την εγκύκλιο ΔΤΕ/δ/43511/161/55/13.6.88 του Υ.ΠΕ. ΧΩ.Δ.Ε. περί «Οδηγίες και προδιαγραφές για τροποποιήσεις κ.λ.π. ρυμοτομικών σχεδίων».

5. Τις διατάξεις του οργανισμού Νομαρχιακής Αυτοδιοίκησης Αθηνων-Πειραιώς (ΦΕΚ 395 Β΄/1995).

6. Το Π.Δ. 24/21.1.95 «Μεταβίβαση αρμοδιοτήτων πολεοδομικών εφαρμογών κ.λπ. στον Δήμο Κερατσινίου (Ν. Αττικής)» (ΦΕΚ 16Δ΄/1995).

7. Τη με αριθμό 236/2005 Πράξη του Δημοτικού Συμβουλίου Κερατσινίου.

8. Την από 9.3.2006 Εισήγηση της Διεύθυνσης Τεχνικών Υπηρεσιών του Δήμου Κερατσινίου με αρ. πρωτ. 472/2006.

9. Την από 16.3.2006 Γνωνοδότηση του ΣΧΟΠ Νομαρχίας Πειραιά (αρ. πρακτ. 3/2006 με αριθμ. πρωτ. ΝΣΧΟΠ: Κ27/2006), αποφασίζουμε:


1. Την τροποποίηση του εγκεκριμένου ρυμοτομικού σχεδίου του Δήμου Κερατσινίου για τον χαρακτηρισμό του χώρου επί της οδού Αναγνωσταρά 66 ως χώρο για την ανέγερση του 15ου Νηπιαγωγείου Κερατσινίου όπως φαίνεται στο υπό κλίμακα 1:500 σχεδιάγραμμα που συνοδεύει την απόφαση αυτή.

2. Από τις διατάξεις αυτής της απόφασης δεν προκαλείται δαπάνη σε βάρος του προϋπολογισμού του οικείου Δήμου, προκαλείται όμως δαπάνη σε βάρος του προϋπολογισμού του Ο.Σ.Κ. Α.Ε., το ύψος της οποίας δεν μπορεί να προσδιοριστεί.

Η απόφαση αυτή να δημοσιευθεί στην Εφημερίδα της Κυβερνήσεως.

Πειραιάς, 22 Μαΐου 2006

Ο Νομάρχης
ΓΙΑΝΝΗΣ ΜΙΧΑΣ

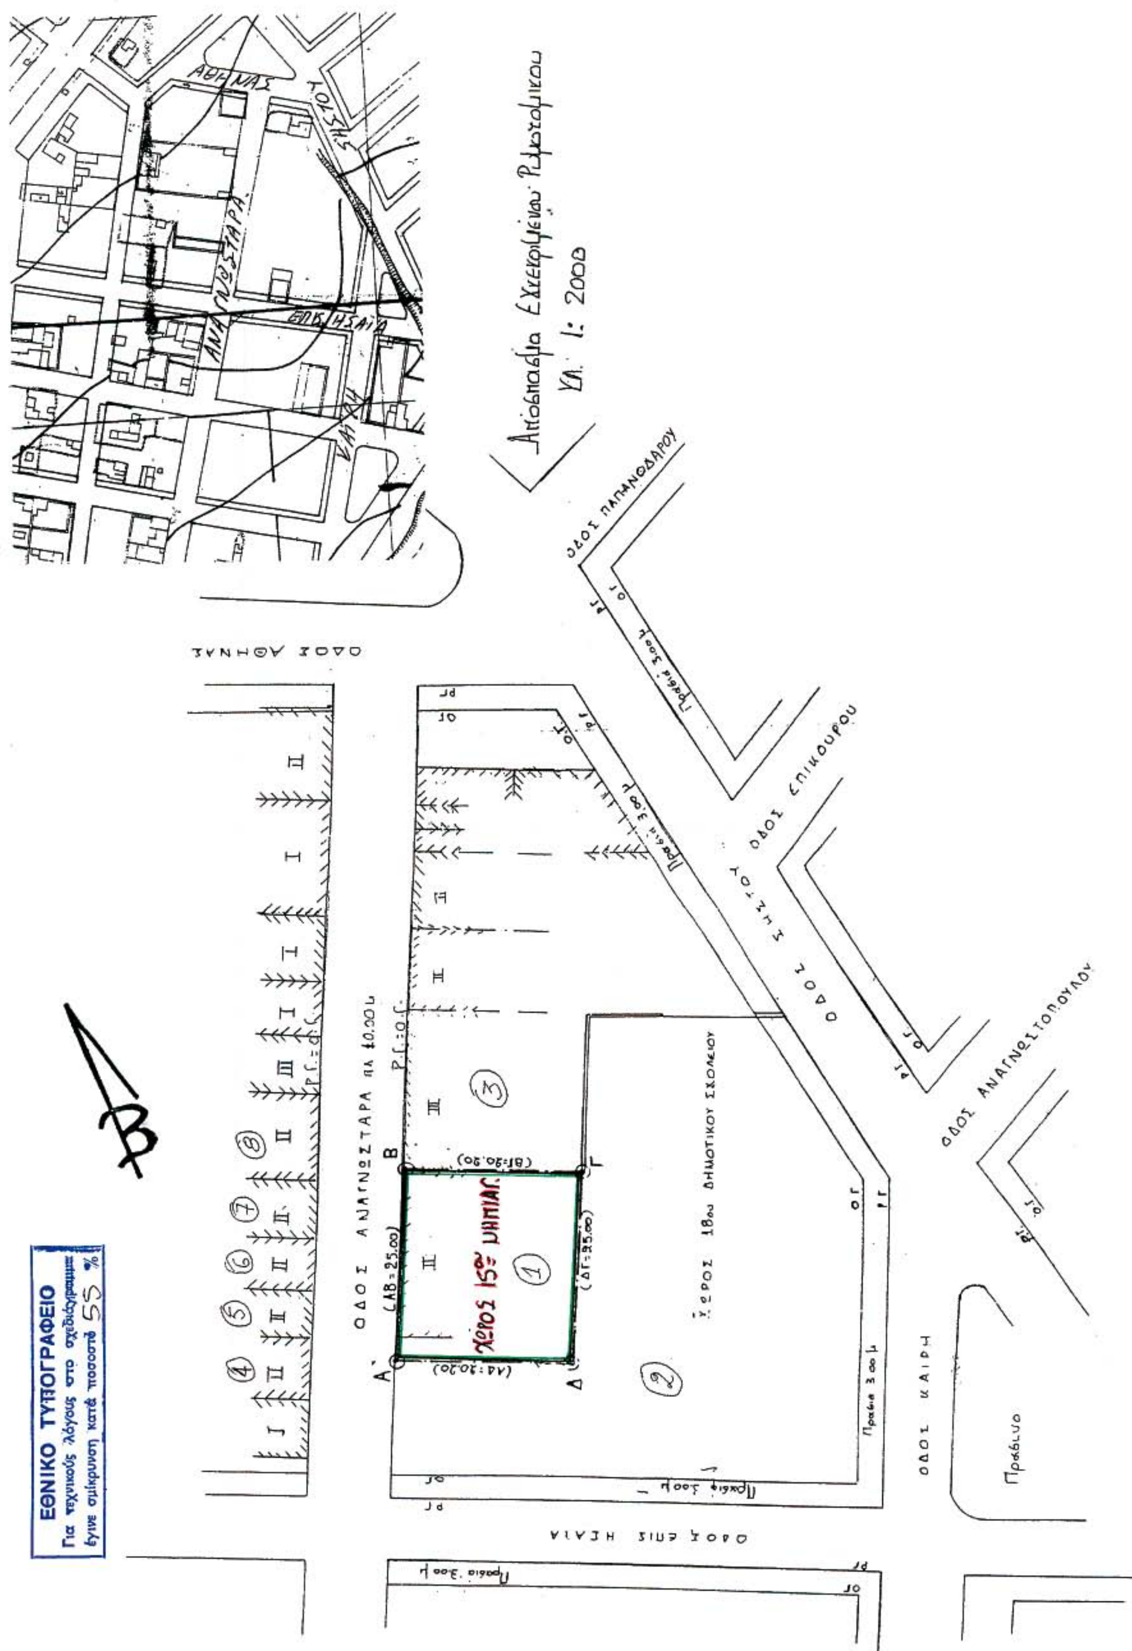
ΟΔΟΣ ΑΘΗΝΑΣ
ΟΔΟΣ ΑΝΑΓΝΩΣΤΑΡΑ
ΟΔΟΣ ΕΠΙΚΟΥΡΟΥ
ΟΔΟΣ ΑΝΑΓΝΩΣΤΟΠΟΥΛΟΥ
ΟΔΟΣ ΚΑΙΡΗ
ΧΩΡΟΣ 18ου ΔΗΜΟΤΙΚΟΥ ΣΧΟΛΕΙΟΥ
(ΑΒ=25,00)
(ΒΓ=30,20)
(ΔΓ=25,00)
(ΑΔ=30,20)
ΕΘΝΙΚΟ ΤΥΠΟΓΡΑΦΕΙΟ
Για τεχνικούς λόγους στο σχεδιάγραμμα έγινε σμίκρυνση κατά ποσοστό 55 %

ΠΙΝΑΚΑΣ ΙΔΙΟΚΤΗΤΩΝ

1 2	Οργανισμός Σχολικών Κτιρίων Α.Ε.	Φαβιέρου 30 Αθήνα
3	Αλβανός Νικόλαος	Αναγνωσταρά 68 Κερατσίνι
	Πλακωταρής Δημ.	»
	Μιχελής Αρ.	»
	Σιάχος Ευστρ.	»
	Λυμπεράκη Μαρ.	»
	Παρίση Βιολέτα	»
	Τσάκος Αναστ.	»
	Σαπουτζής Γεωρ.	»
	Φραγκιαδάκης Νικ.	»
	Γκούμας Ιωάν.	»
	Παπαδόπουλος Μηνάς	»
	Ζαρμπόνης Μιχ.	»
	Μιχάλας Αριστ.	»
	Γεωργιάδης Νικ.	»
	Σαρόγλου Ερρίκος	»
	Δερμιτζάκη Μαρ.	»
	Χριστοδούλου Φωτ.	»
	Ηλιόπουλος Γεωργ.	»
	Κυριακίδης Σωκρ.	»
	Τρυφωνίδου Σοφία	»
4	Παστρικού Αθανασία	Αναγνωσταρά 83 Κερατσίνι
	Παστρικός Νικ.	»
	Παστρικού Ρόζα – Μαρίνα	»
	Ρούσσου Μαρουσώ	»
5	Σταθοπούλου Νικολέτα	Αναγνωσταρά 85 Κερατσίνι
	Σταθοπούλου Χρυσούλα	»
6	Τσοτσοβιένα Χρυσούλα	Αναγνωσταρά 87 Κερατσίνι
	Τσοτσοβιένας Δημ.	»
7	Κωστόπουλος Παναγ.	Αναγνωσταρά 89 Κερατσίνι
	Κωστόπουλος Σταμ.	»
8	Χρυσοστομίδου Αλεξ.	Αναγνωσταρά 91 Κερατσίνι
	Χρυσοστομίδης Νικ.	»
	Ευσταθιανού Μαριγούλα	»

ΒΕΒΑΙΩΣΗ

Βεβαιώνεται ότι το παρόν σχεδιάγραμμα είναι το αναρτημένο και συνοδεύει την 236 / 05 Απόφαση Δημοτικού Συμβουλίου.

Κερατσίνι……………………………………

Ο ΑΝΤΙΔΗΜΑΡΧΟΣ

ΚΑΝΕΛΛΟΣ ΛΑΛΟΣ

ΓΙΑ ΧΡΗΣΗ ΔΗΜΟΣΙΑΣ ΥΠΗΡΕΣΙΑΣ
ΑΚΡΙΒΕΣ ΑΝΤΙΓΡΑΦΟ
Κερατσίνι 5-6-2006
Η ΠΡΟΪΣΤΑΜΕΝΗ
ΤΜΗΜΑΤΟΣ ΠΟΛΕΟΔΟΜΙΑΣ



ΑΝΘΗ ΣΥΜΒΟΥΛΙΔΟΥ - ΚΑΛΛΑΦΑΤΑ
ΑΡΧΙΤΕΚΤΩΝ ΜΗΧΑΝΙΚΟΣ ΠΕ4 ΒΑΘΜΟΣ Α'

ΝΟΜΑΡΧΙΑΚΗ ΑΥΤΟΔΙΟΙΚΗΣΗ
ΑΘΗΝΩΝ - ΠΕΙΡΑΙΩΣ
ΝΟΜΑΡΧΙΑΚΟ ΔΙΑΜΕΡΙΣΜΑ ΠΕΙΡΑΙΑ

ΣΥΝΟΔΕΥΕΙ ΤΗΝ ΜΕ ΑΡ. 1147/2006 ΑΠΟΦΑΣΗ ΠΟΥ ΠΡΩΤΟΚΟΛΛΗΘΗΚΕ ΣΤΟ ΤΜΗΜΑ ΠΟΛΕΟΔΟΜΙΑΣ ΔΗΜΟΥ ΚΕΡΑΤΣΙΝΙΟΥ.
ΠΕΡΙ τροποποίησης του εγκεκριμένου ρυμοτομικού για τον χαρακτηρισμό του χώρου επί της οδού Αναγνωσταρά 66 ως χώρο για την ανέγερση του 15ου Νηπιαγωγείου Κερατσινίου
ΠΕΙΡΑΙΑΣ 22-5-2006
Ο ΝΟΜΑΡΧΗΣ
Τ.Υ.Σ.

ΓΙΑΝΝΗΣ ΜΙΧΑΣ

ΕΛΛΗΝΙΚΗ ΔΗΜΟΚΡΑΤΙΑ
ΔΗΜΟΣ ΚΕΡΑΤΣΙΝΙΟΥ
ΤΕΧΝΙΚΗ ΥΠΗΡΕΣΙΑ

ΘΕΜΑ : Τροποποιηση εγκεκριμένου ρυμοτομικού επί της οδού ΑΝΑΓΝΩΣΤΑΡΑ 66. ΜΕΤΑΞΥ ΤΩΝ ΟΔΩΝ ΕΠΙΣ. ΗΣΑΪΑ & ΑΘΗΝΑΣ ΑΜΦΙΑΛΗ

ΤΟΠΟΘΕΣΙΑ : ΑΜΦΙΑΛΗ

ΚΛΙΜΑΚΑ		ΧΡΟΝΟΣ ΣΥΝΤΑΞΗΣ	
1 : 500		ΜΑΡΤΙΟΣ 2005	
ΕΓΚΡΙΝΕΤΑΙ Ο ΑΝΤΙΔΗΜΑΡΧΟΣ	ΘΕΩΡΗΘΗΚΕ Ο ΔΙΕΥΘΥΝΤΗΣ ΤΕΧΝ. ΥΠΗΡΕΣΙΑΣ	Η ΠΡΟΙΣΤΑΜΕΝΗ ΤΜΗΜΑΤΟΣ ΠΟΛΕΟΔΟΜΙΑΣ	Ο ΣΥΝΤΑΞΑΣ
ΚΑΝΕΛΛΟΣ ΛΑΛΟΣ	ΣΠΥΡΟΣ ΛΑΓΓΟΥΣΗΣ	ΑΝΘΗ ΣΥΜΒΟΥΛΙΔΟΥ-ΚΑΛΛΑΦΑΤΑ	ΑΛΕΞ. ΣΤΑΘΟΠΟΥΛΟΥ

